


Grundstücksgrenze Baugemeinschaft

Grundstücksgrenze


Vorabzug

Gesamtgrundriss Erdgeschoss

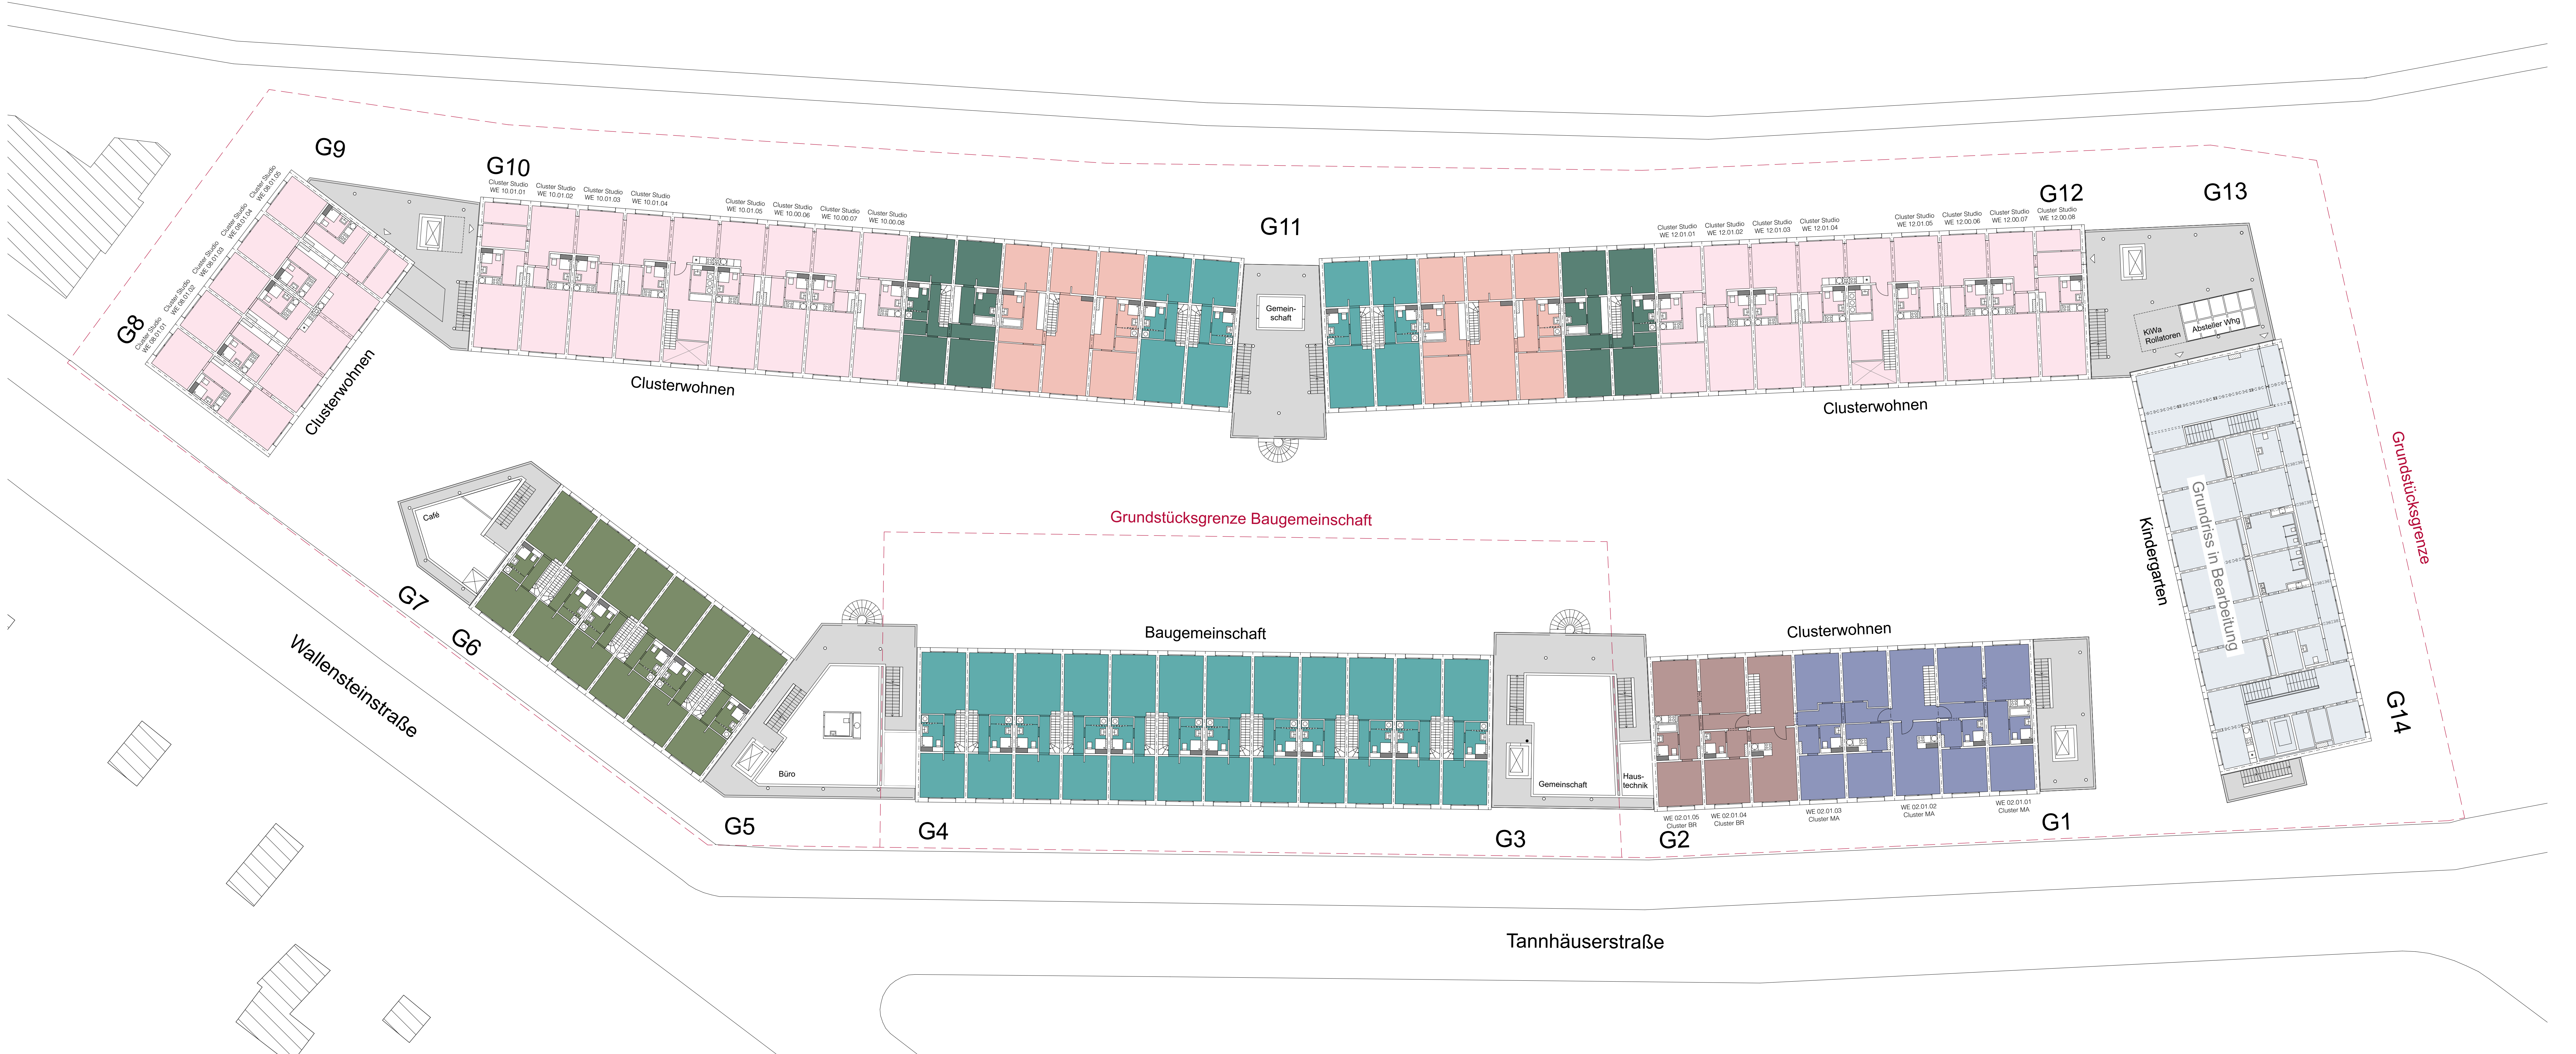


Vorabzug

Gesamtgrundriss 1. Obergeschoss

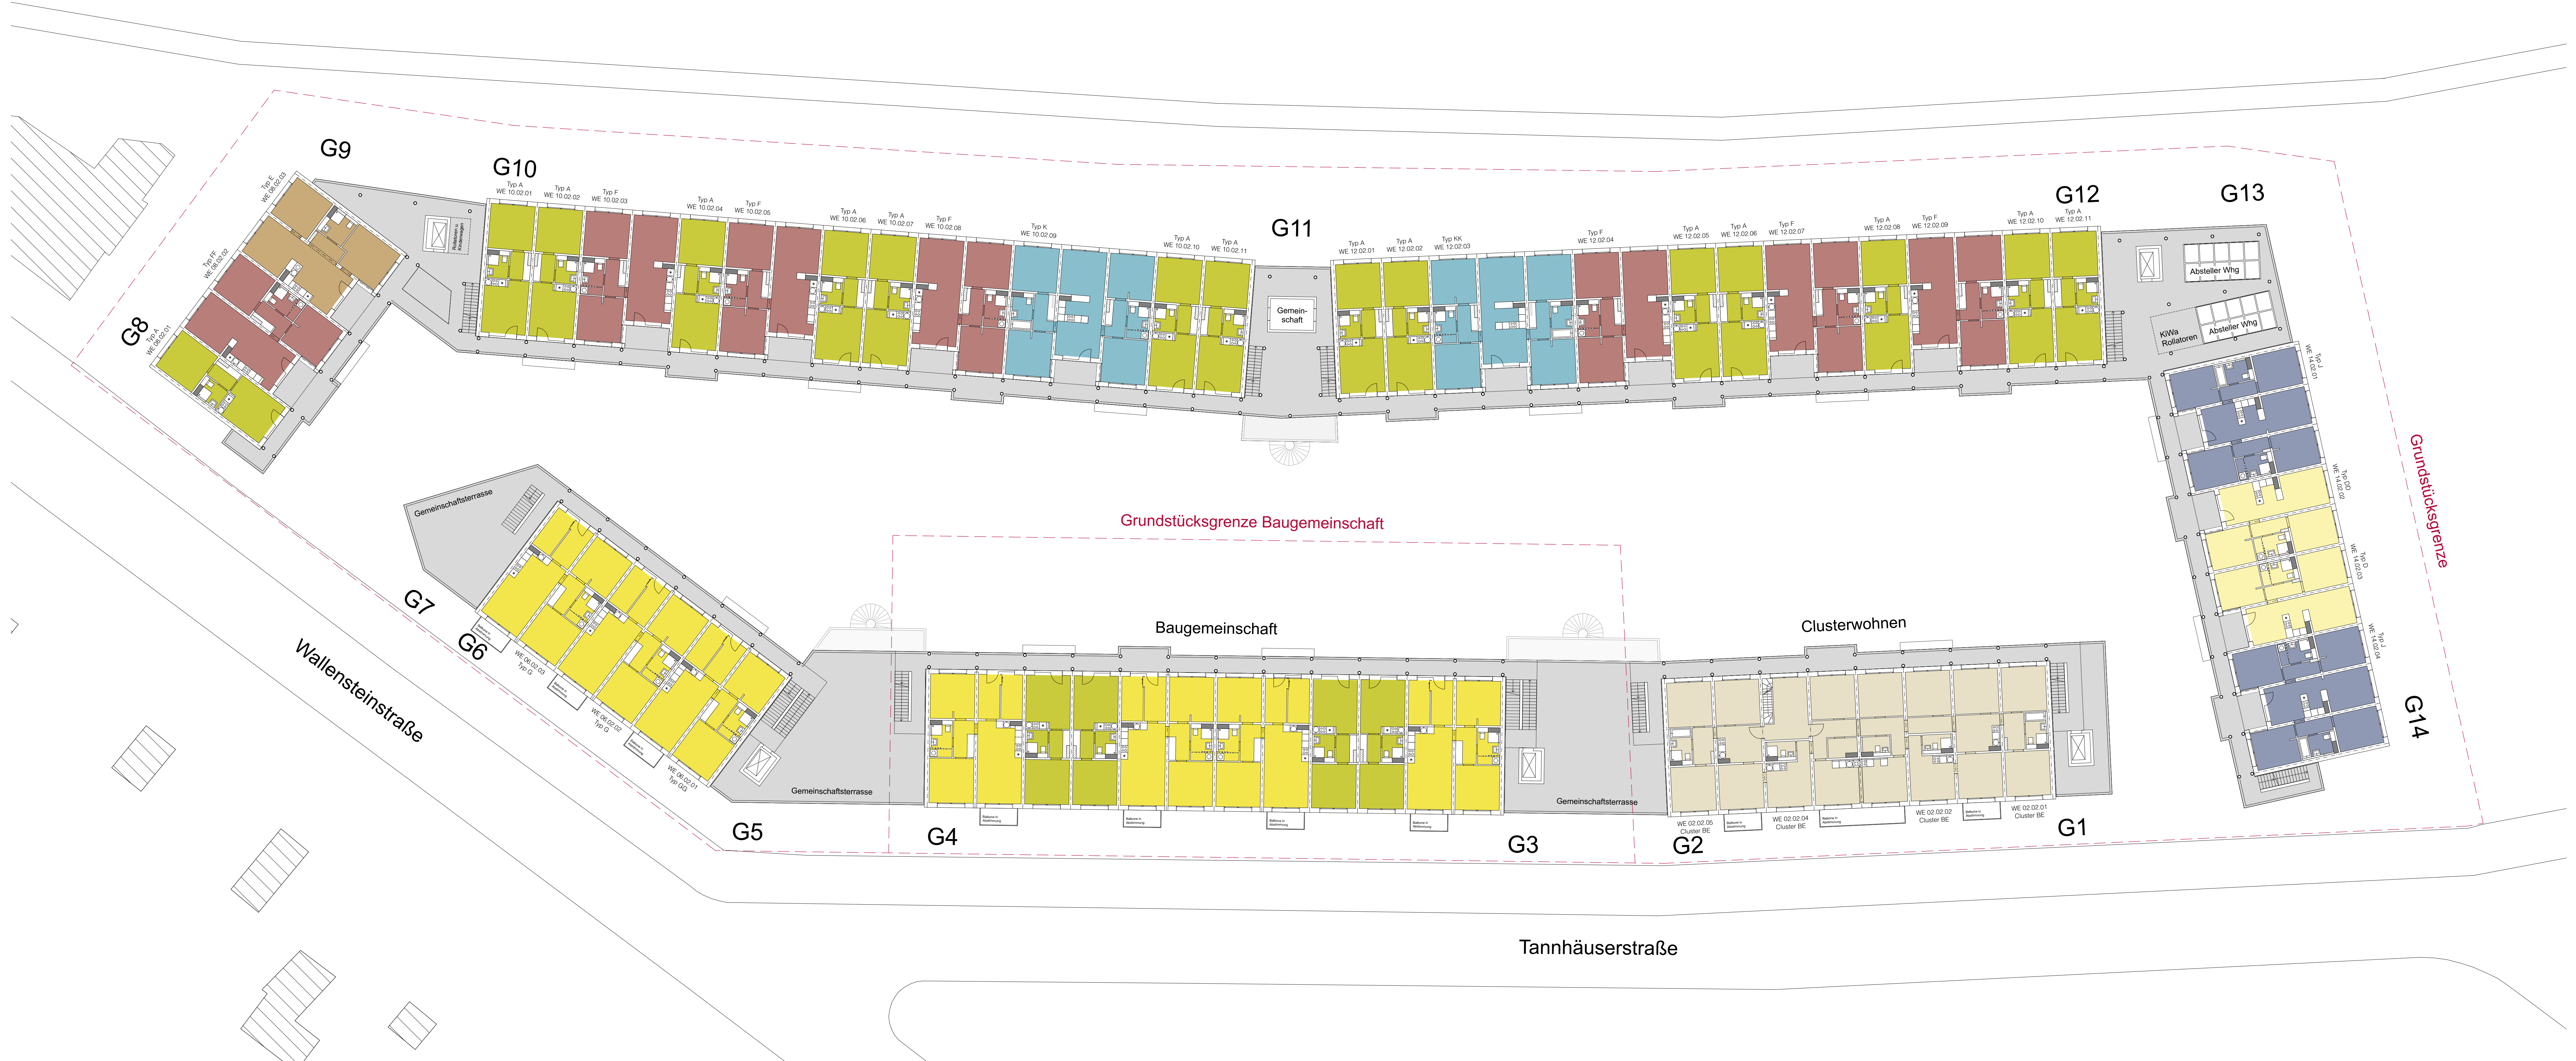


Vorabzug

Gesamtgrundriss 2. Obergeschoss

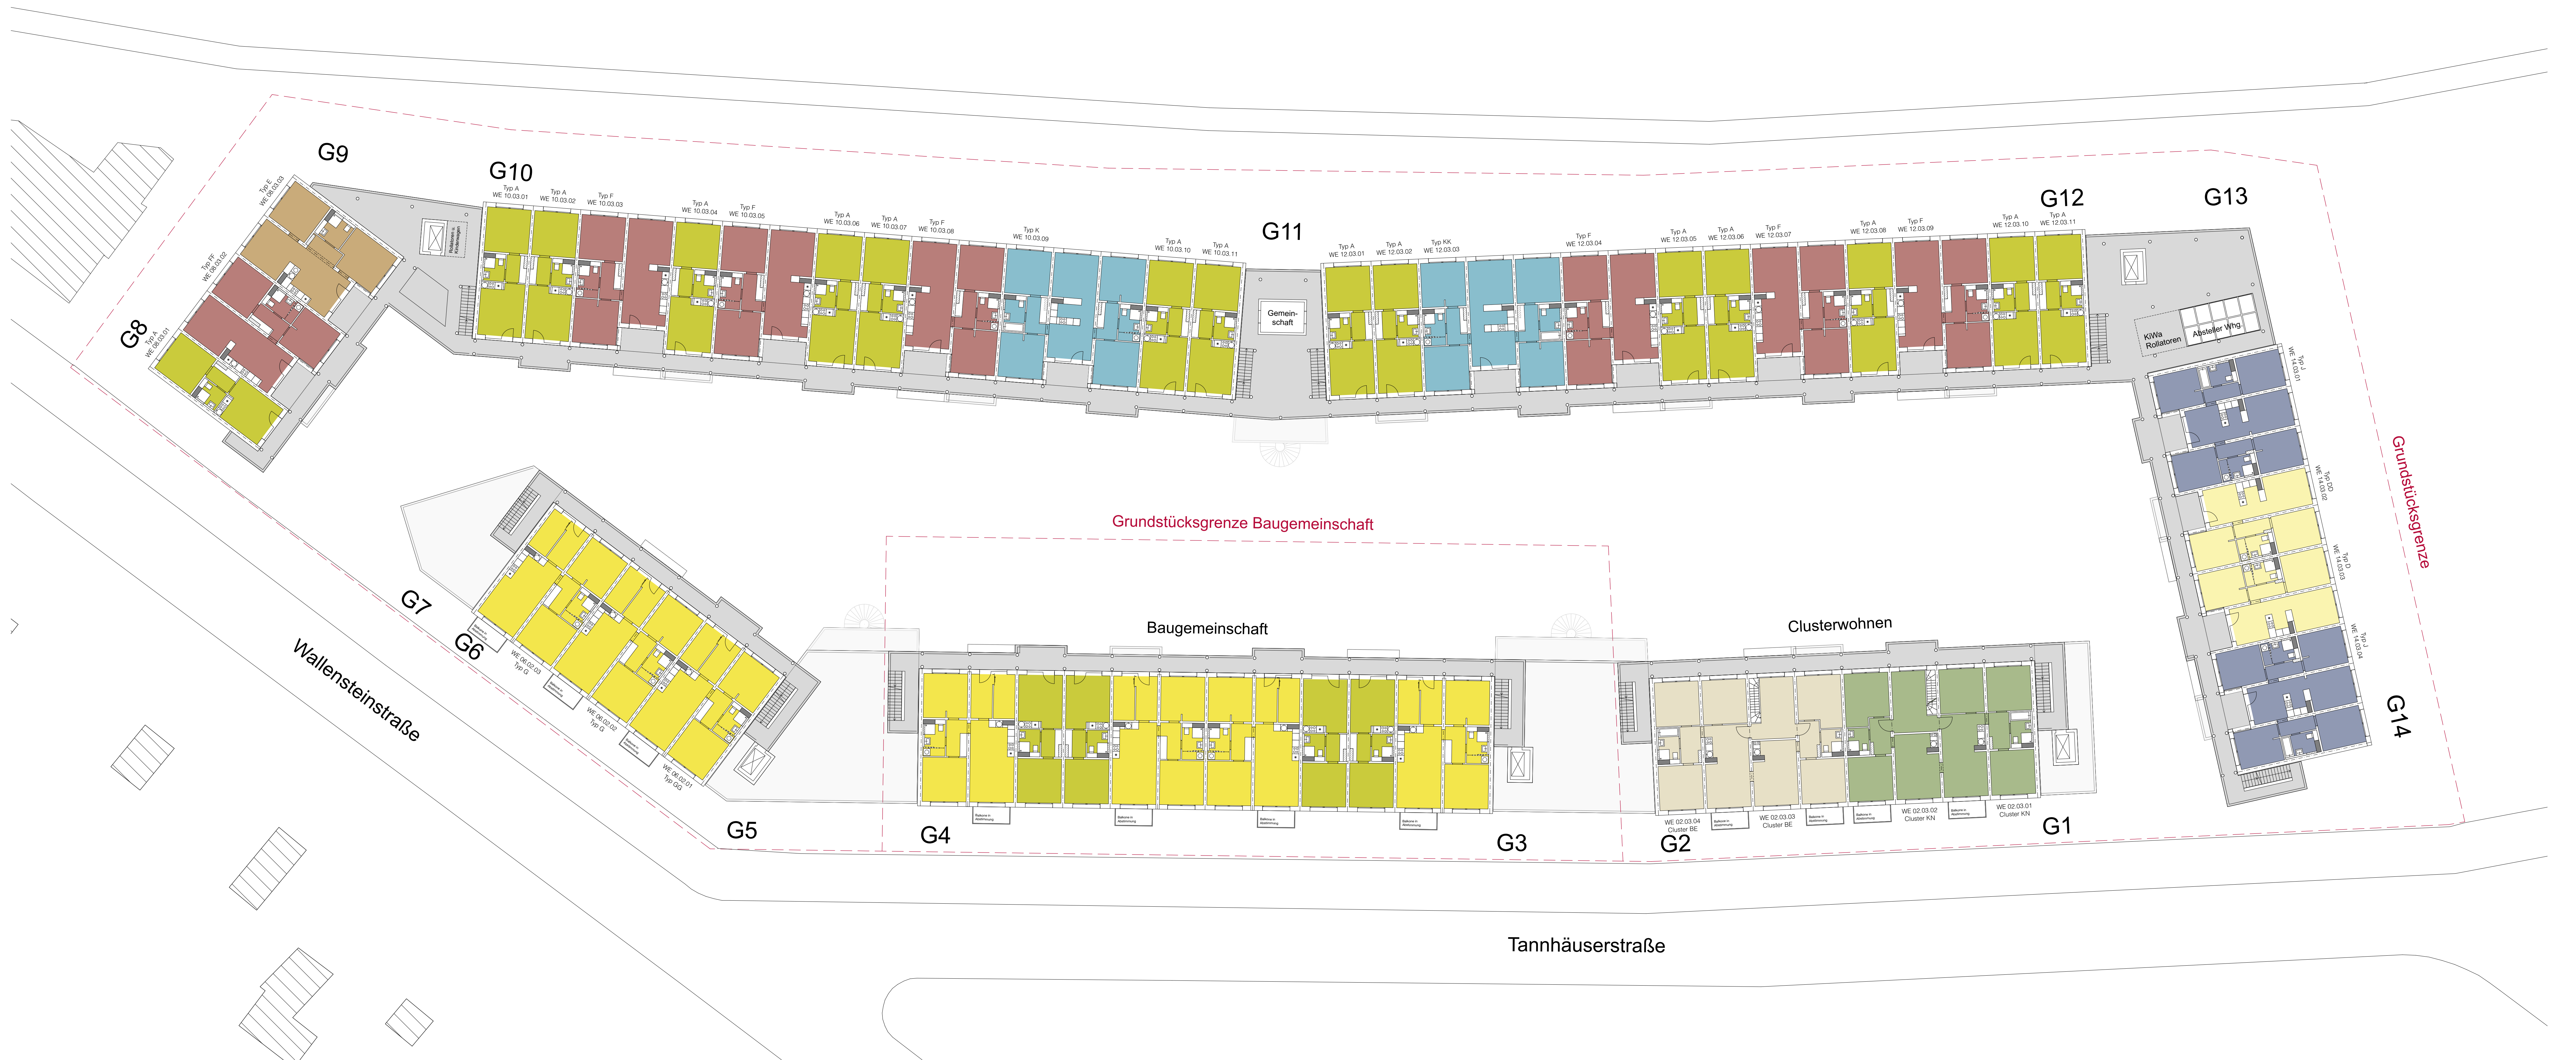

Vorabzug

Gesamtgrundriss 3. Obergeschoss

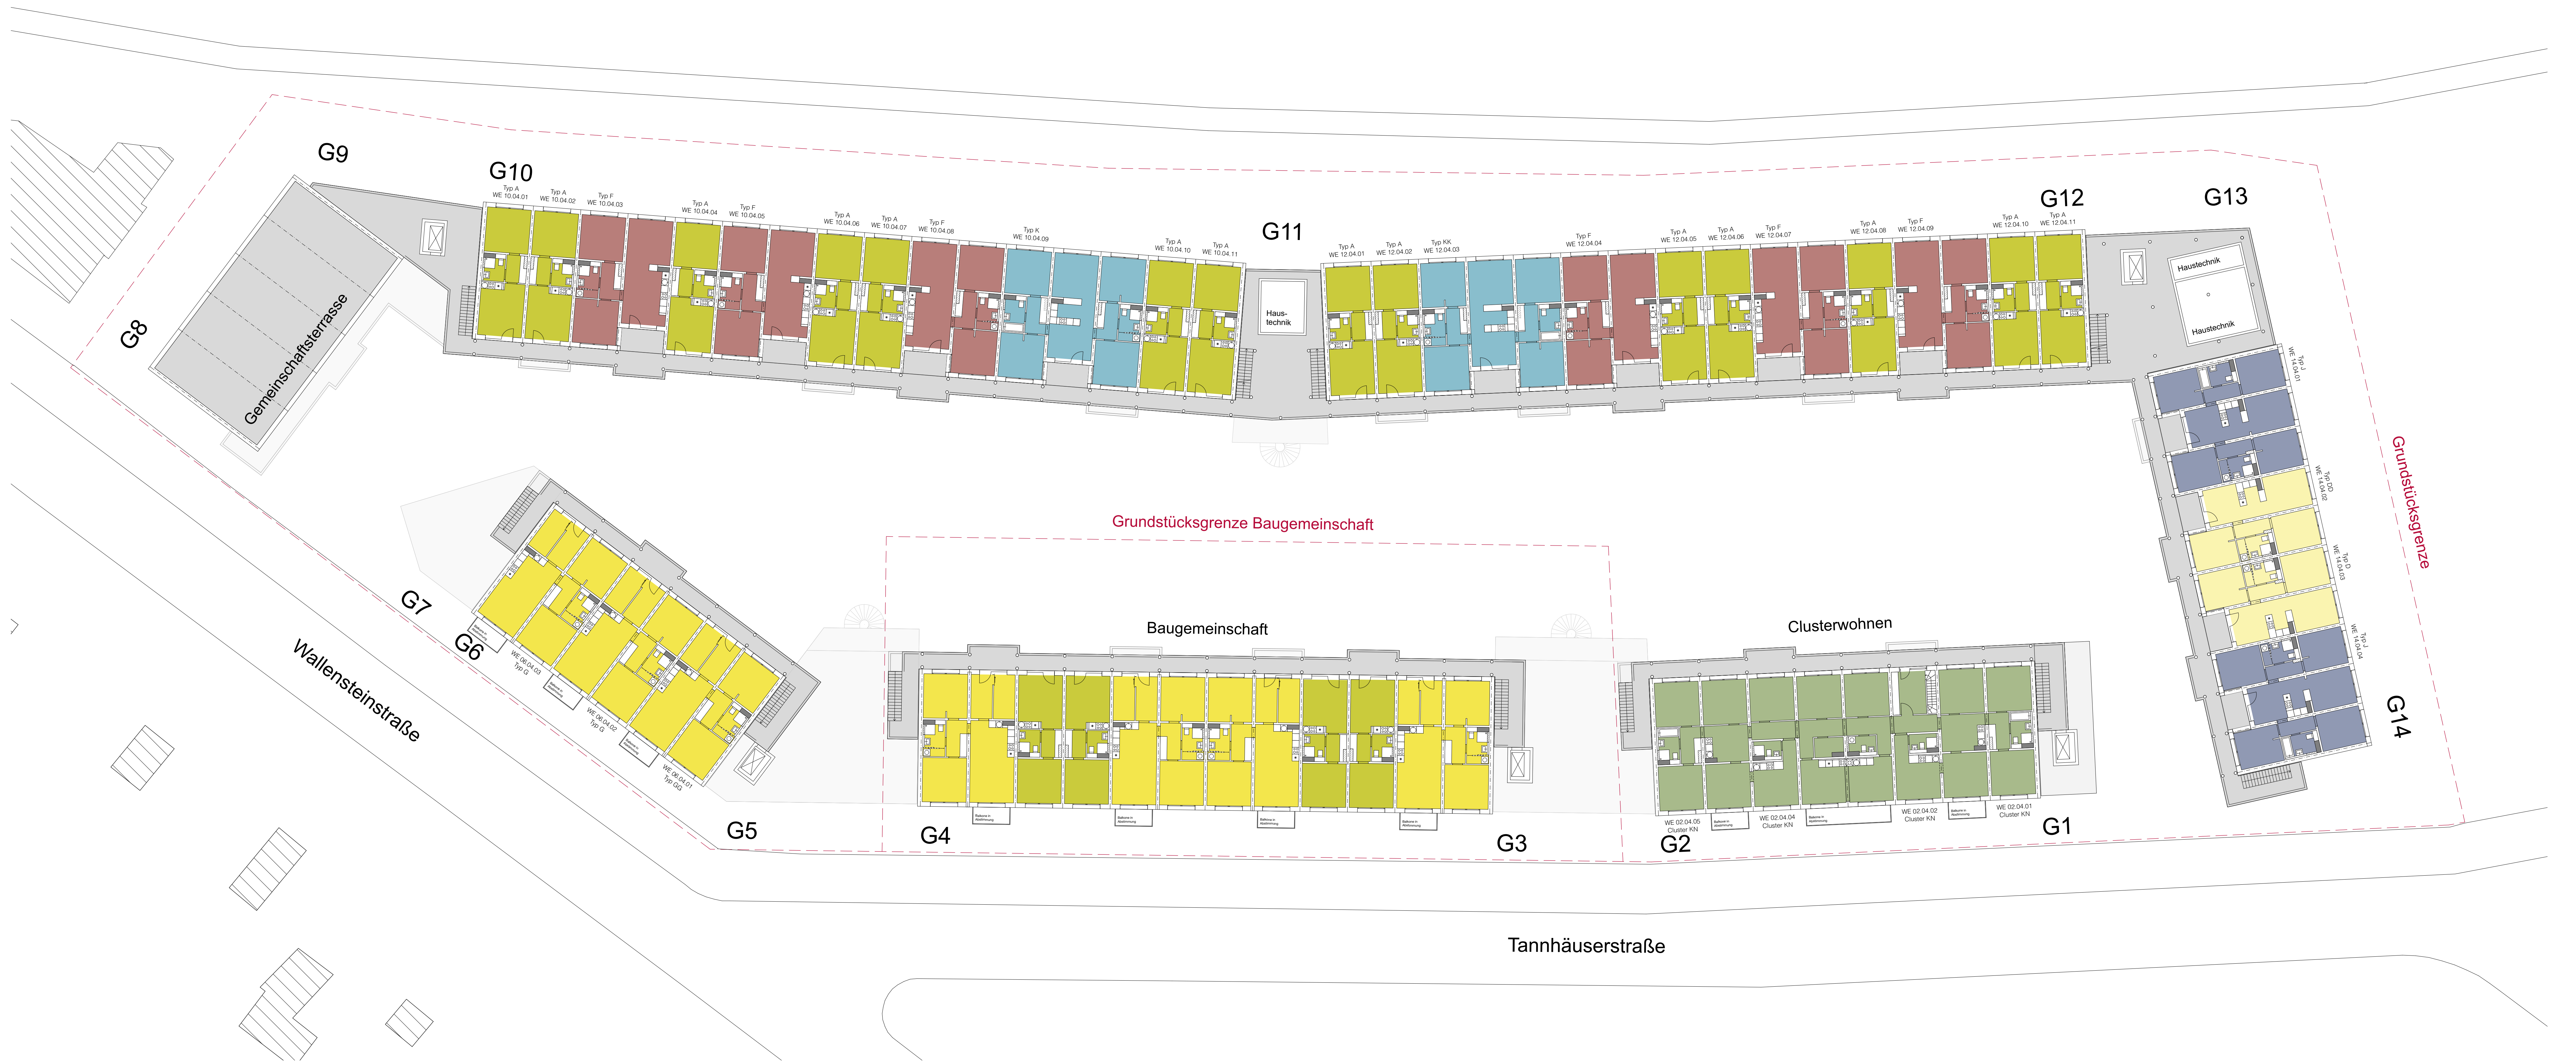

Vorabzug

Gesamtgrundriss 4. Obergeschoss